

AD 10

PROPIO
6.28m²




GRAN BOEDO
DUPLIX

UNIDAD 11
PLANTA BAJA

SUP. CUBIERTA TOTAL = 173 m²
JARDIN PROPIO

ESCALA 1:120

ARQ. SOLEDAD PONT LEZICA

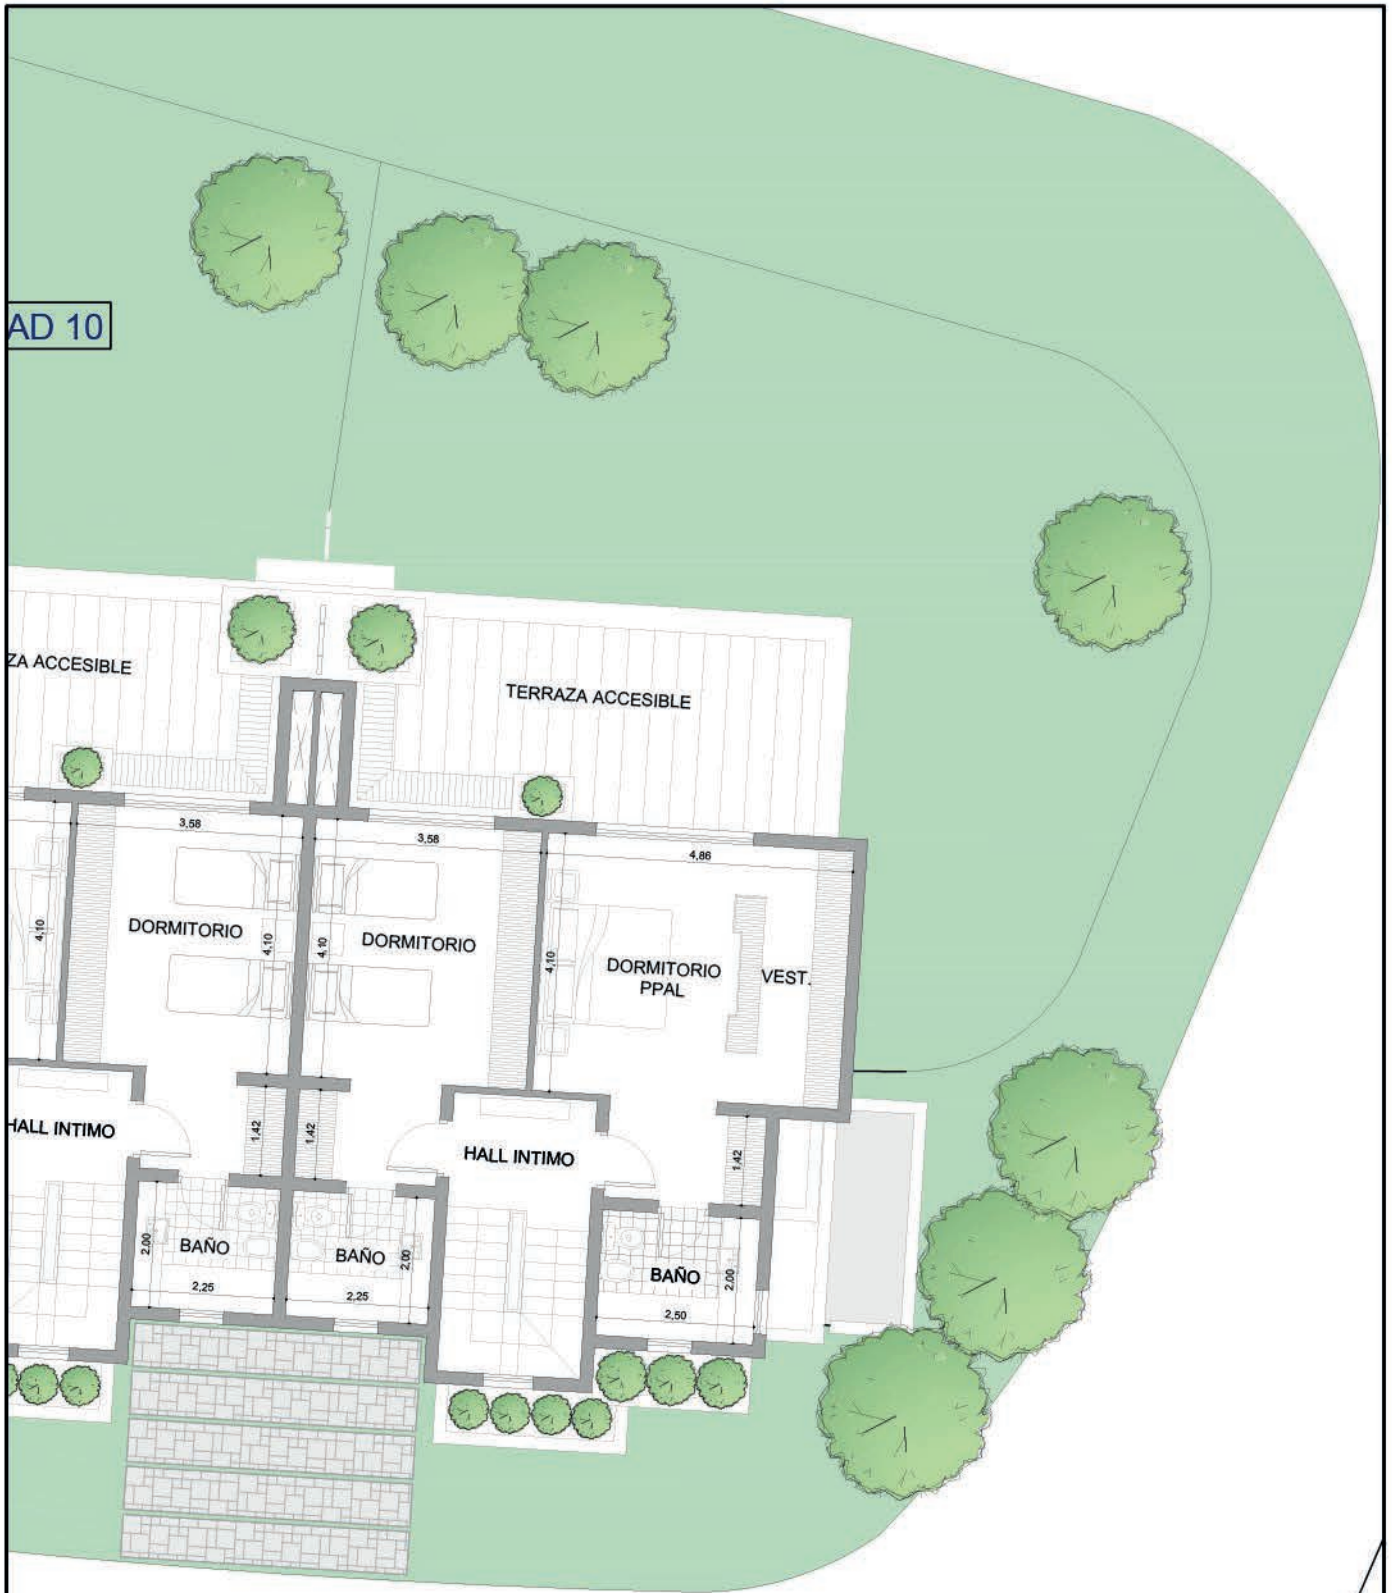

GRAN BOEDO
DUPLIX

UNIDAD 11
PLANTA ALTA

SUP. CUBIERTA TOTAL = 173 m²
JARDIN PROPIO

ESCALA 1:120

ARQ. SOLEDAD PONT LEZICA



VISTA AÉREA DE ÁREA EXCLUSIVA



VISTA LATERAL DE ZONA EXCLUSIVA DE CONDOMINIOS RESIDENCIALES

UNIDAD 11
DUPLEX





GALERÍA EXTERIOR



TERRAZA PLANTA ALTA

UNIDAD 11
DUPLEX





FACHADA TRASCERA

UNIDAD 11
DUPLEX

