




GRAN BOEDO
 DUPLEX

UNIDAD 7
 PLANTA BAJA

ESCALA 1:120

SUP. CUBIERTA TOTAL = 180 m²
 JARDIN PROPIO

ARQ. SOLEDAD PONT LEZICA

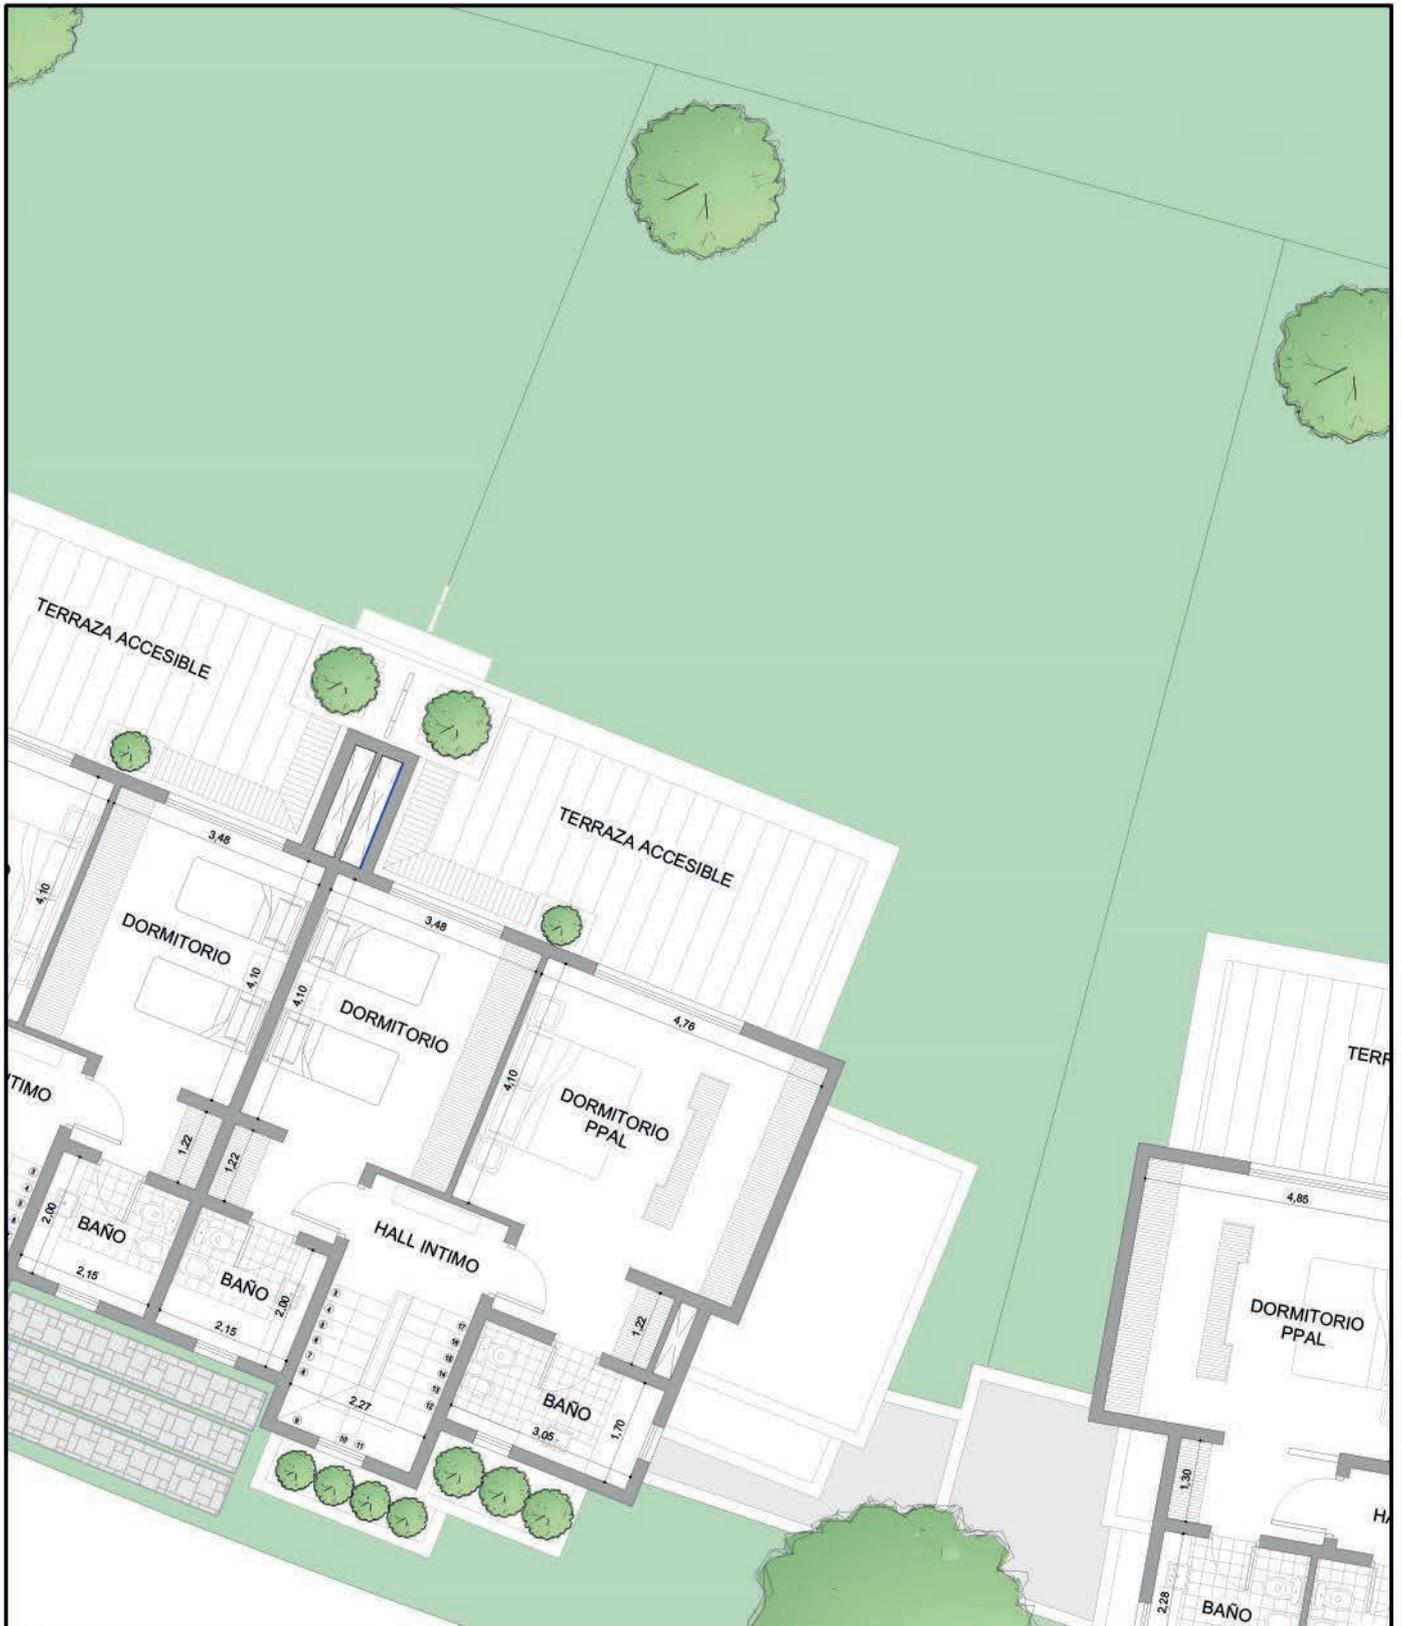

GRAN BOEDO
 DUPLEX

UNIDAD 7
 PLANTA ALTA

SUP. CUBIERTA TOTAL = 180 m²
 JARDIN PROPIO

ESCALA 1:120

ARQ. SOLEDAD PONT LEZICA



VISTA AÉREA DE ÁREA EXCLUSIVA



FACHADA TRASCERA

UNIDAD 7
DUPLIX





GALERÍA EXTERIOR



TERRAZA PLANTA ALTA

UNIDAD 7
DUPLEX





ESTAR COMEDOR



PLANTA BAJA



PLANTA ALTA

UNIDAD 7
DUPLEX

